






BLESKOZVOD

M-1:100

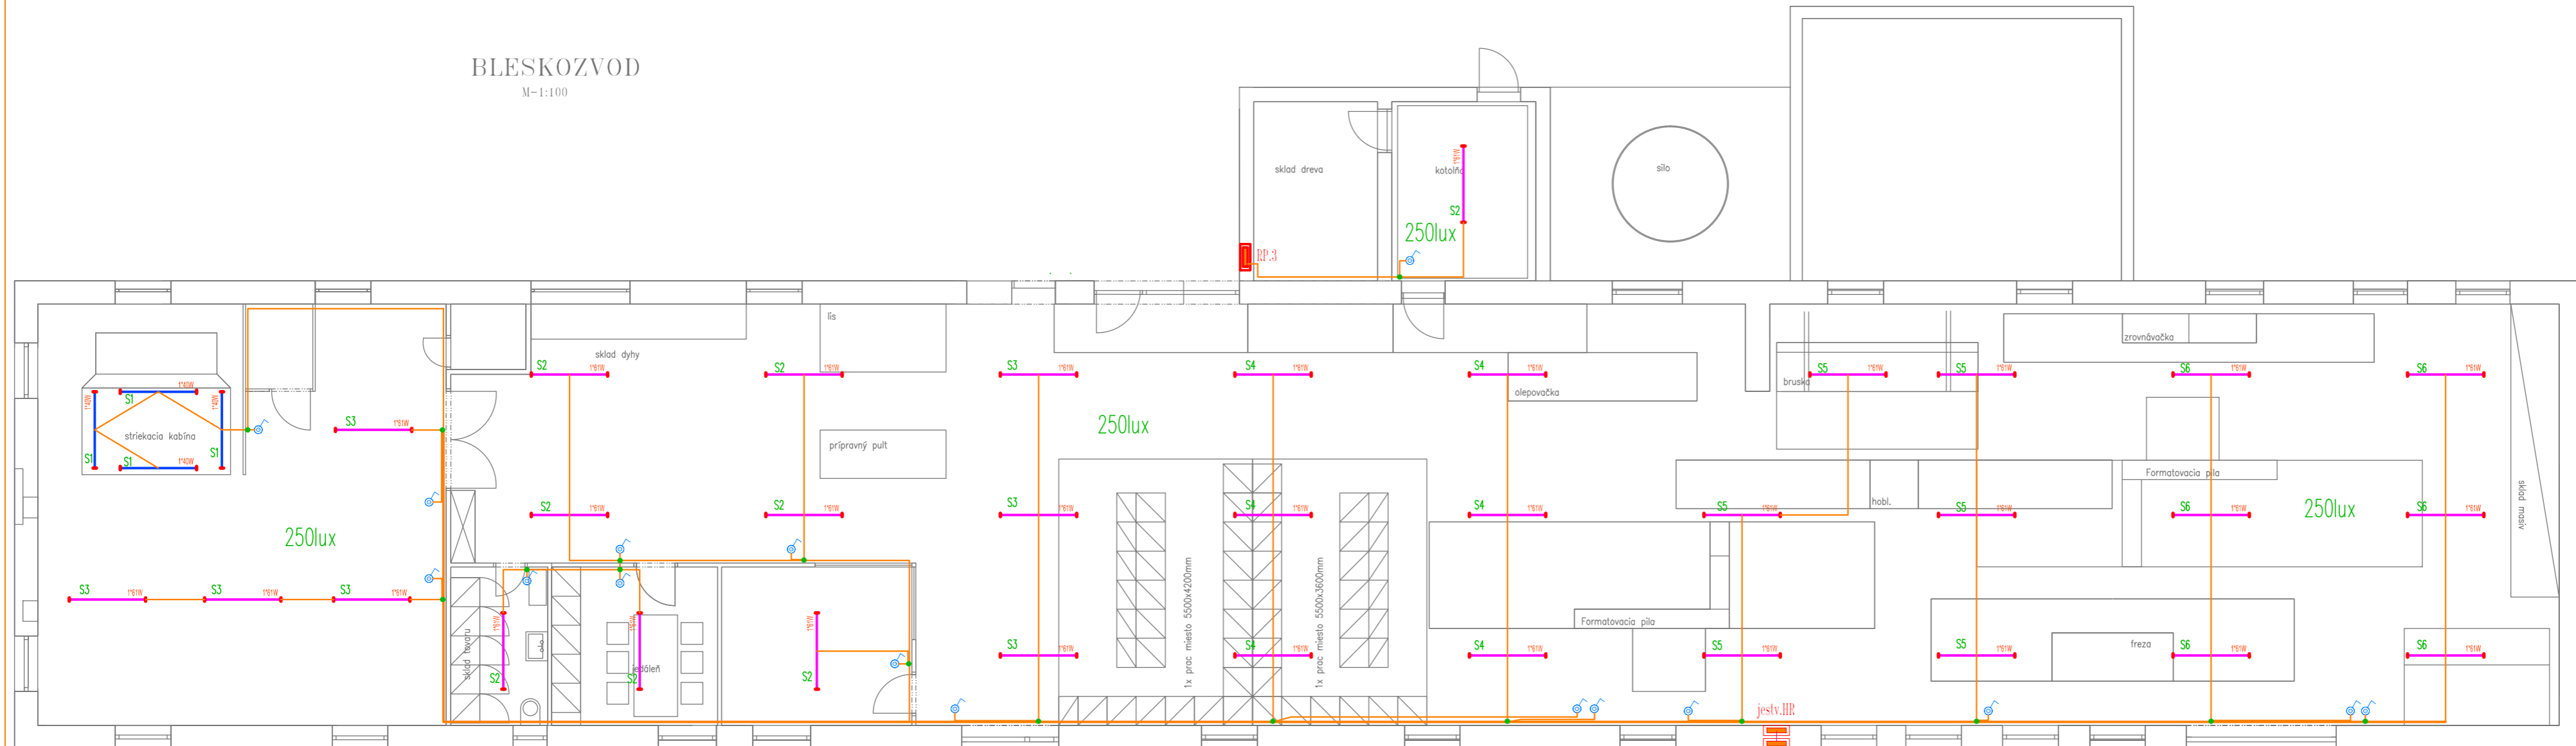

LEGENDA ELEKTROINŠTALÁCIA

-  SPINAČ NÁSTENNÝ 01,05,06- IP44
-  SVIETIDLO LED STROPNÉ MODUS PL 7000 L2W 7700 lm, IP65
-  SVIETIDLO LED NEVÝBUŠNÉ DVPZ 40W, IP65
-  KÁBLOVÉ TRASY PRE OSVETLENIE

POZNÁMKA

NAPĀTOVÁ SÚSTAVA : 3 PEN/ AC, 50Hz, 230/400V, TN-C-S

ZÁKLADNÁ OCHRANA PRED ÚRAZOM EL.PRÚDOM V ZMYSLE STN 33 2000-4-41

OCHRANNÉ OPATRENIE : IZOLÁCIU, KRYTÍM ŽIVÝCH ČASTÍ, MALÝM NAPATÍM SELV

OCHRANA PRI PORUCHE : ED ÚRAZOM EL.PRÚDOM V ZMYSLE STN 33 2000-4-41

OCHRANNÉ OPATRENIE . SAMOČINNÉ ODPOJENIE NAPĀJANIA, IZOLÁCIU

INŠTALÁCIA JE KÁBLAMI CYKY, POD OMIETKOU A NA POVRCHU (ROŠTY, LIŠTY)

HLAVNÝ PROJEKT.	ZODP. PROJEKT.		
Ing. Vladimír Mrázek	JÁN VÁVRA		
INVESTOR : HULIMAN, s.r.o., Radošovce 378			
MIESTO STAVBY: Koválovec		FORMÁT	8A4
STAVBA: PRESTAVBA STOLÁRSKEJ DIELNE		DÁTUM	02/2018
		STUPEN	S.P.
KOVÁLOVEC 103, par.c.č. 589/18, 32, 599/101, 102		ČÍS.ZÁKAZKY	
		MIERKA	1:100
VÝKRES: OSVETLENIE		Č.VÝKR.: EL-1	PARÉ: