




Pôdorys

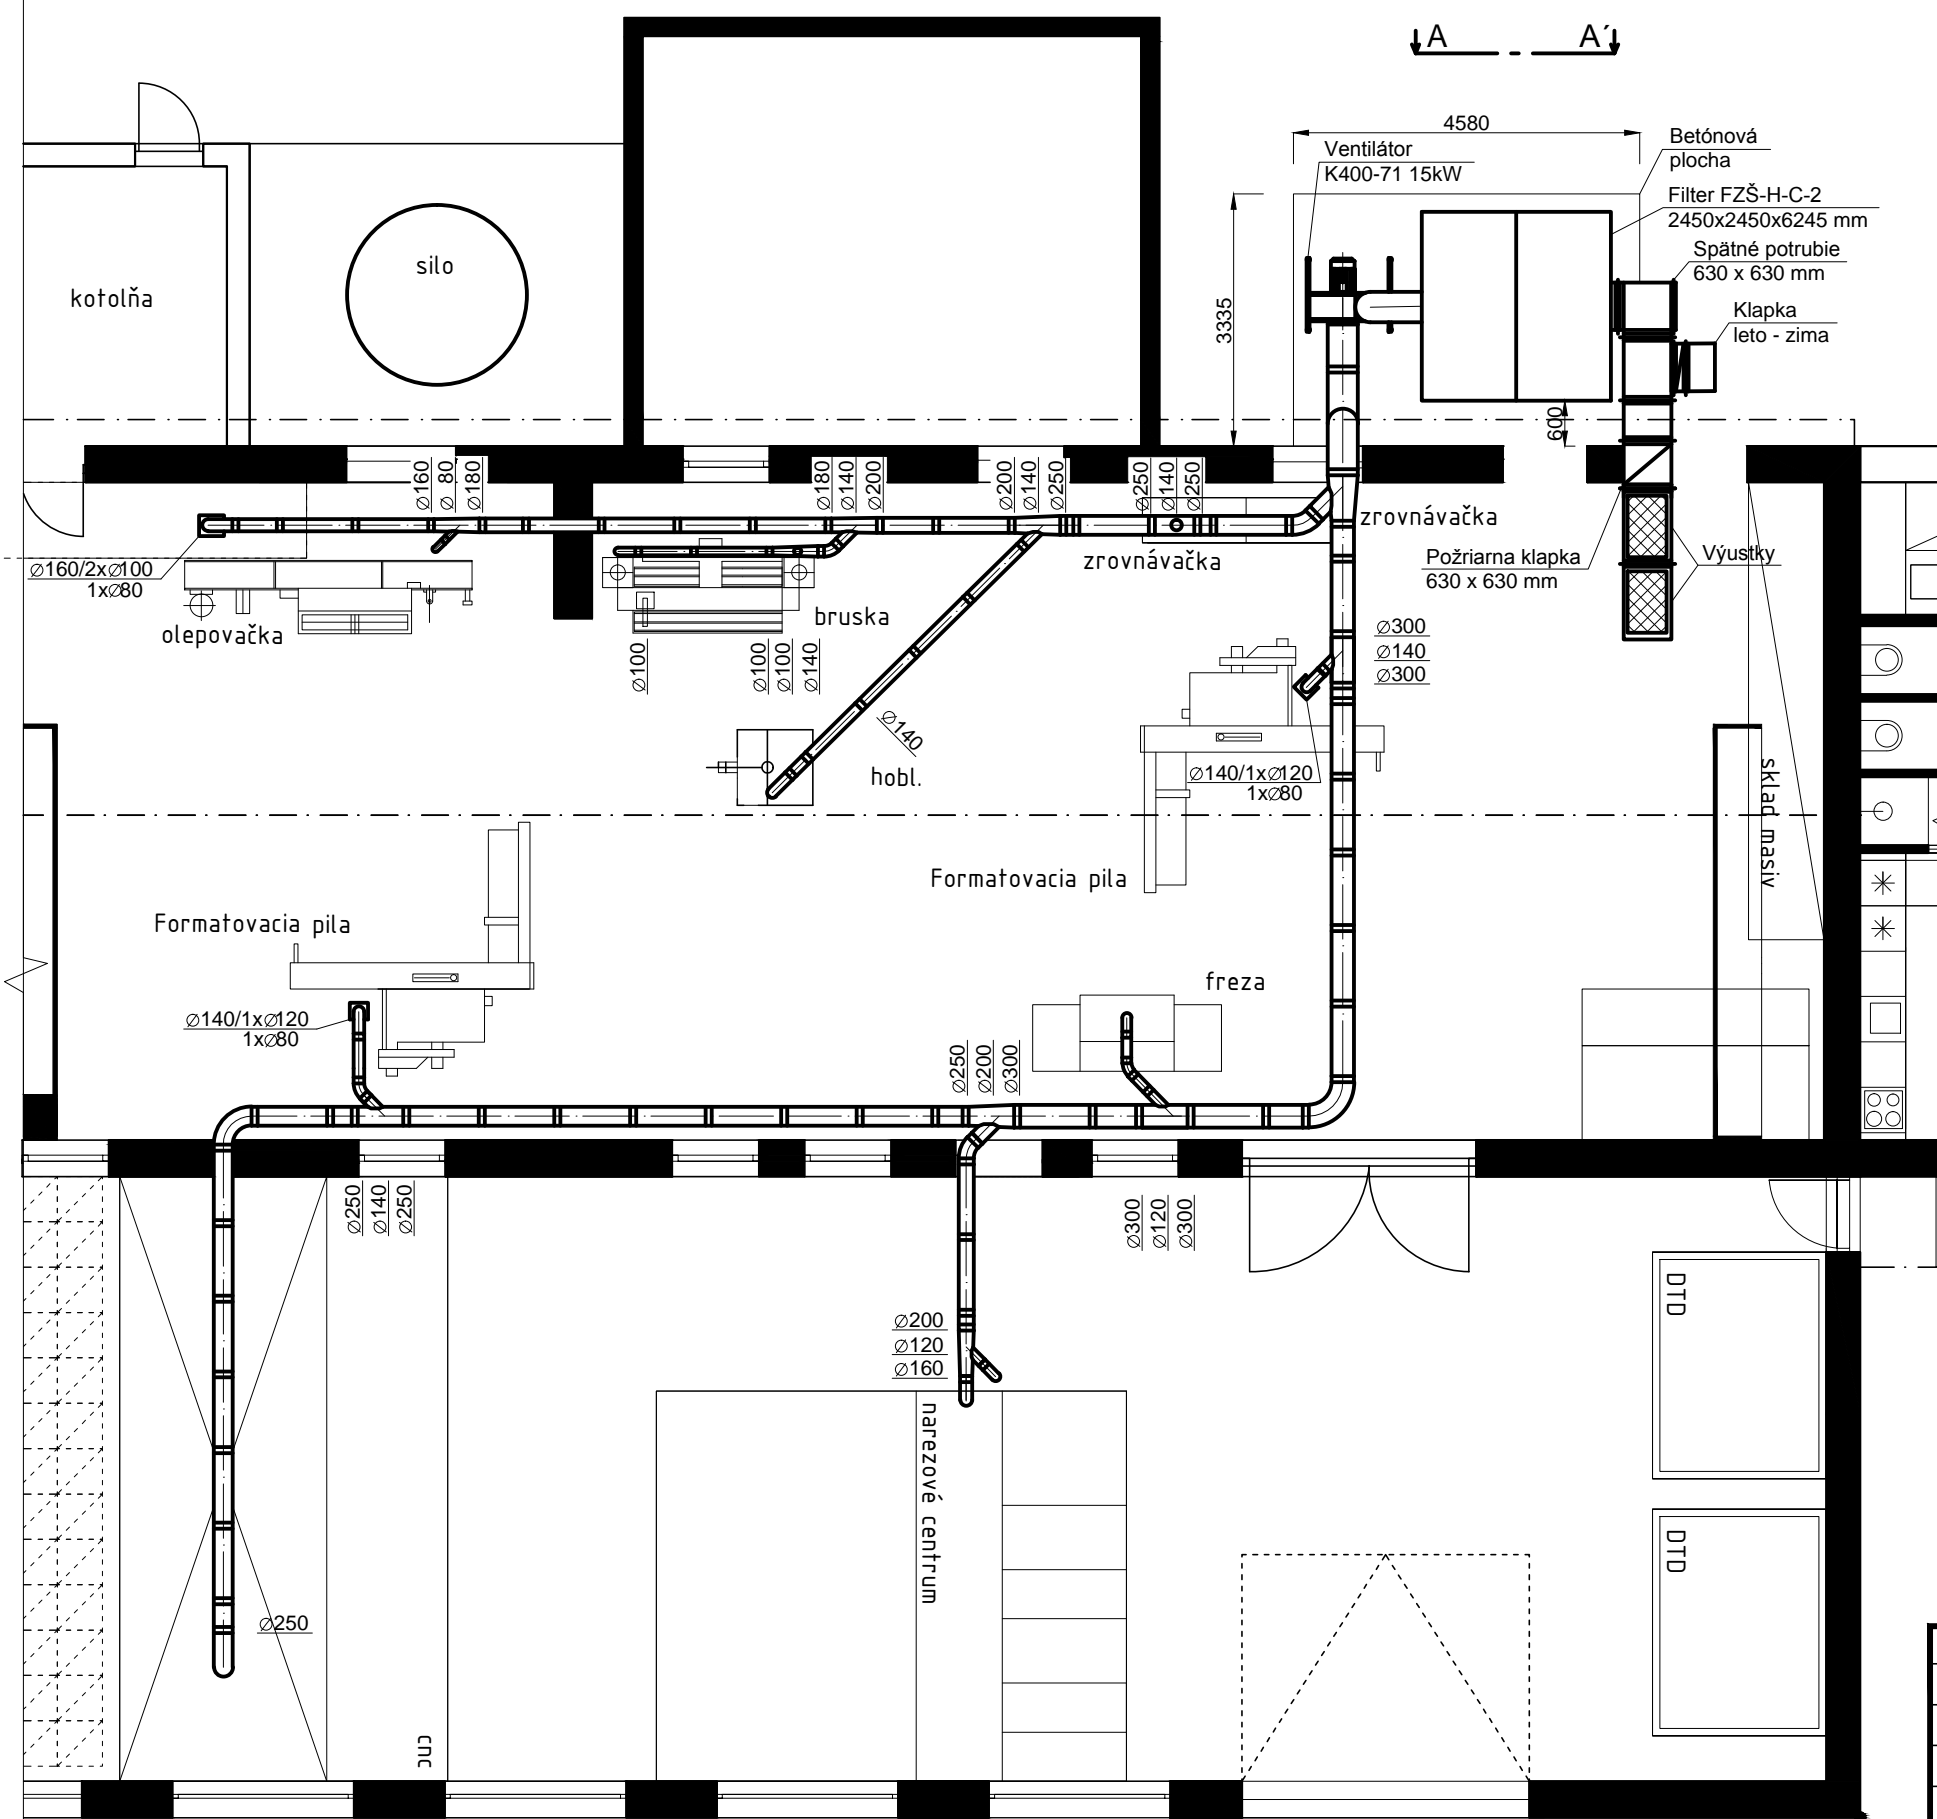

Pohľad A - A'

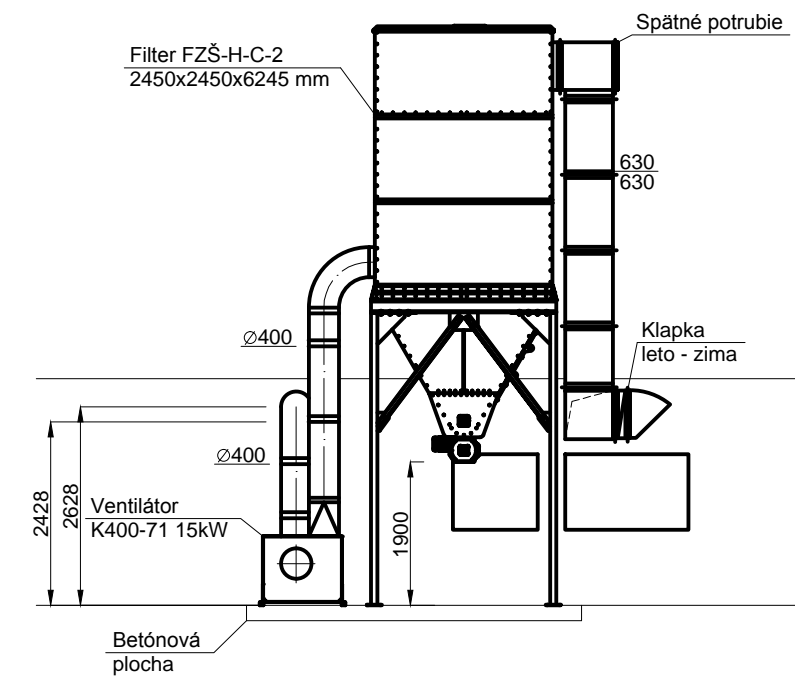

Zodp.projektant	Ing. Jozef Rezník	 ELBH s.r.o. Bystrická 181 Ružomberok Slovakia ☎: 044 /4323 420 ✉: 044 /4324 412	
Kontroloval	Ing. Martina Budiaková		
Kreslil	Róbert Salva		
Investor	HULIMAN s. r. o.		
Miesto stavby	908 63 Radošovce 378		
STAVBA .		Dátum	02/2018
ODSÁVANIE DREVOBRÁBACÍCH STROJOV		Formát	A3
		Účel	
		Č.zakázky	
Obsah výkresu Pôdorys, Pohľad A - A		Mierka	1:100
		Č.výkresu	1

Kótované v mm